



# SITUATIONSPLAN

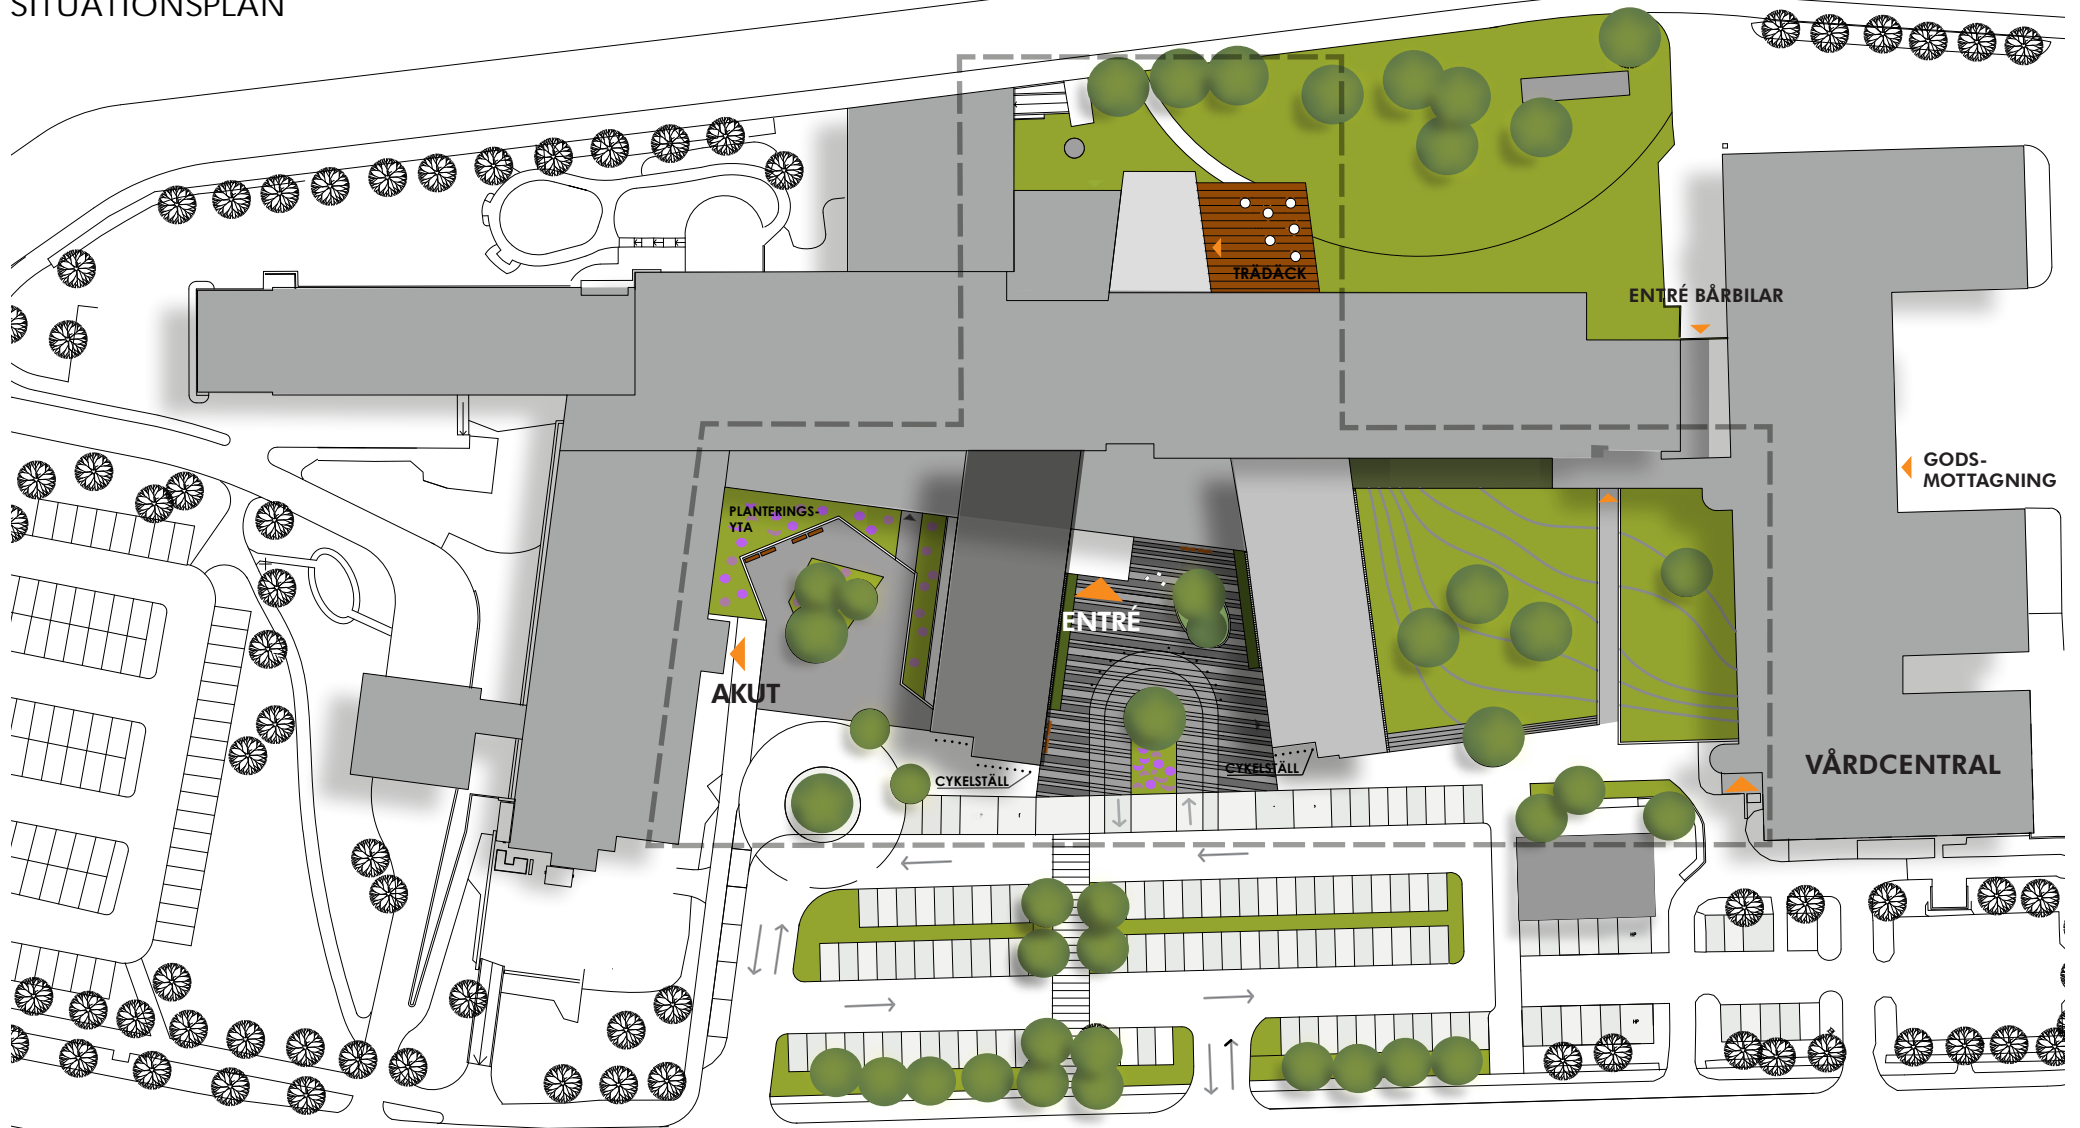

MÖNSTERLAGD STENBELÄGGNING

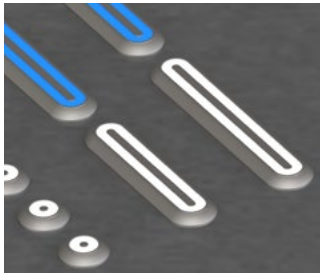

KONTRAST MARKERING



MJUKA GRÄSBEKLÄDDA KULLAR



UTOMHUSBELYSNING



UTEPLATS MOT SÖDER



GRÖNYTOR